



日本共産党北区議会議員
さがらとしこ
区政レポート

日本共産党議員団
2016.2.18. NO.1381.
ご相談はお気軽に
TEL とも **3905-0970**
FAX とも
さがらとしこ事務所
赤羽北3-23-17
(バス停「赤羽北3丁目」・メガシティ近く)



①暖冬といわれていましたが、10度以上も気温が下がったりして、体調管理も大変ですね。気を付けて下さい。

アベ政権 年金の株運用、失敗のツケ
「給付減らすこともある」と国会で

②まったくひどい話ではありませんか。株価を上げるために年金積立金を多額に投じてきた安倍首相のアドミクス。



「安倍首相はやめろ」「野党は共闘」と、繁華街をアピールしながら行進する人たち=14日、東京都渋谷区。

**その上、消費税10%への増税
戦争法に原発再稼働……**

③2月14日、渋谷駅前では一万人とこえる抗議の行進がありました。私たちも身近なところで、意志表示をしましょう。

戦争法廃止求める2000万人署名を集めよう。

■2月19日(金) 2時~3時 赤羽西口ひろばで署名をよびかけます。「ミニアース」の共同行動。

安倍ノー1万人大行進

2016年 北区議会第1回定例会

日本共産党北区議員団の
本会議質問をお聞き下さい

議会傍聴のご案内



代表
質問

2月24日(水)午後1時頃
ながい ともこ 議員

- 消費税10%増税などに反対するよう国にはたらきかけること
- 区民のくらし応援の新年度予算へ
- 誰もが安心できる国民健康保険制度に
- 地域の皆課題について



個人
質問

2月25日(木)午前11時頃
野口 まさと 議員

- 東京都北区立学適正配置計画について
- 年少人口の推計について
 - 適正配置と教育環境について
 - 適正配置と学校改築について
 - 学校関係者などの要望を充分に組み入れることを求める



個人
質問

2月25日(木)午後1時頃
宇都宮 章 議員

- コミュニティソーシャルワーカーの活動について
- 地域見守り・支えあい活動促進補助事業について
- 住まい改修支援事業のさらなる普及と拡充について
- 王子五丁目大型店舗の地域への影響について
- 民間マンションに併設された区民施設の利活用について



個人
質問

2月25日(木)午後3時頃
本田 正則 議員

- 都市計画道路の計画決定・事業化は住民合意を前提に
- 区内の第四次優先整備路線について
- 耐震改修の促進と感震プレーカー普及について
- 子ども部屋確保のできる賃貸住宅の拡充を

※傍聴の際は、区役所第1庁舎4階の区議会事務局で手続きをして下さい。議事により時間が前後することがあります。

日本共産党北区議員団 北区王子本町 1-15-22 ☎ 3908-7144

- 北区議会才定例会・予算議会がはじまります。今回は、ながいともこ区議が代表質問です。傍聴にお出かけください。④前号引付、加訂正です。「認知症初期支援」の予算額は、(200万円)を、(2600万円)に訂正します。
- くらしのご相談は、3905-0970 さがら事務所へ



2016/02/14

86道路予定地の運用あがった! 「くらし・環境・歴史遺産を守る」 86号線住民の会主催 2/14

赤羽自然観察公園とスポーツの森公園を結ぶ広い草ばら

◎「どうして公園を分断する道路が必要なの。」
「都会のオフィス、虫取りできる草ばら。カワセミもやってくる湧水池も。道路ができれば台無しだ。」


◎実は、まだこの場所が軍用地だった70年も昔の道路計画を、そのままの線形(下図)で、オリンピックの2020年までに建設するんだと東京都が出し、北区も国もそれを認めてしまいました。

◎それは、3.11東日本大震災と福島原発事故が起きた翌年月のことでした。都は、区内の86号、73号など都内28事業、総延長26kmに及ぶ、幅員20m~30mの道路によって、「延焼を遮断する」といのです。道路のないところに道路をつければ、多くの住民退避です。

1150mで213工費 億円
赤羽西1丁目から赤羽西5丁目間。
2163筆都に反対署名を提出してきました。



2016/02/14

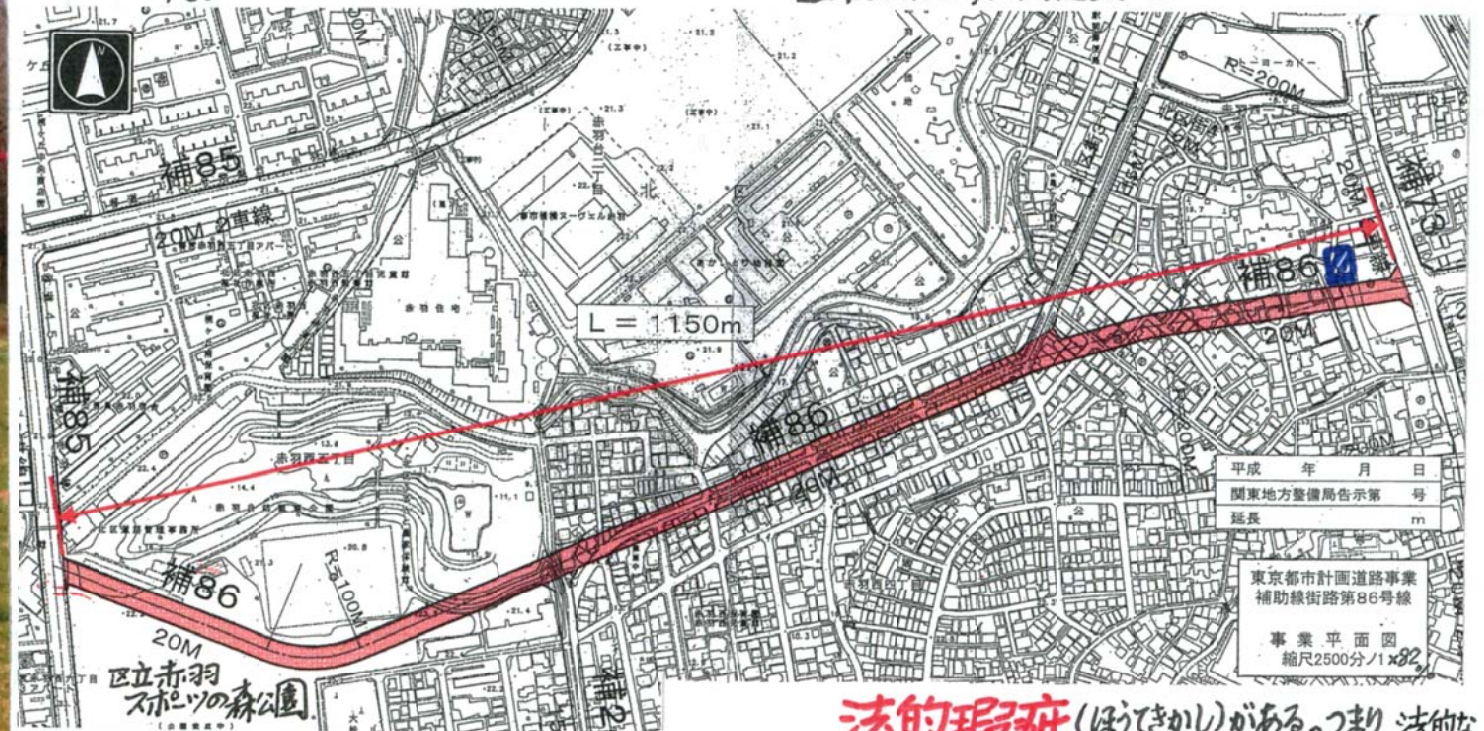

ここに、**静勝寺**があります(赤西1丁目)。古来より、道灌山(どかんざま)とよばれた稲付城跡として、都の史跡文化財に指定されています。

法的瑕疵(ほうてきかし)がある。つまり、法的な証拠、根拠がないと、志茂1丁目の住民の方々は、裁判でたたかっています。国も都も、70年前に計画を決定したといいますが、原因も書面もないことを認めています。

平成 年 月 日
関東地方整備局告示第 号
延長 m
東京都市計画道路事業
補助線街路第86号線
事業平面図
縮尺2500分/1x82